Dianaflex Foldevæg

# SYSTEM 160

**Lodret snit med gulvskinne**
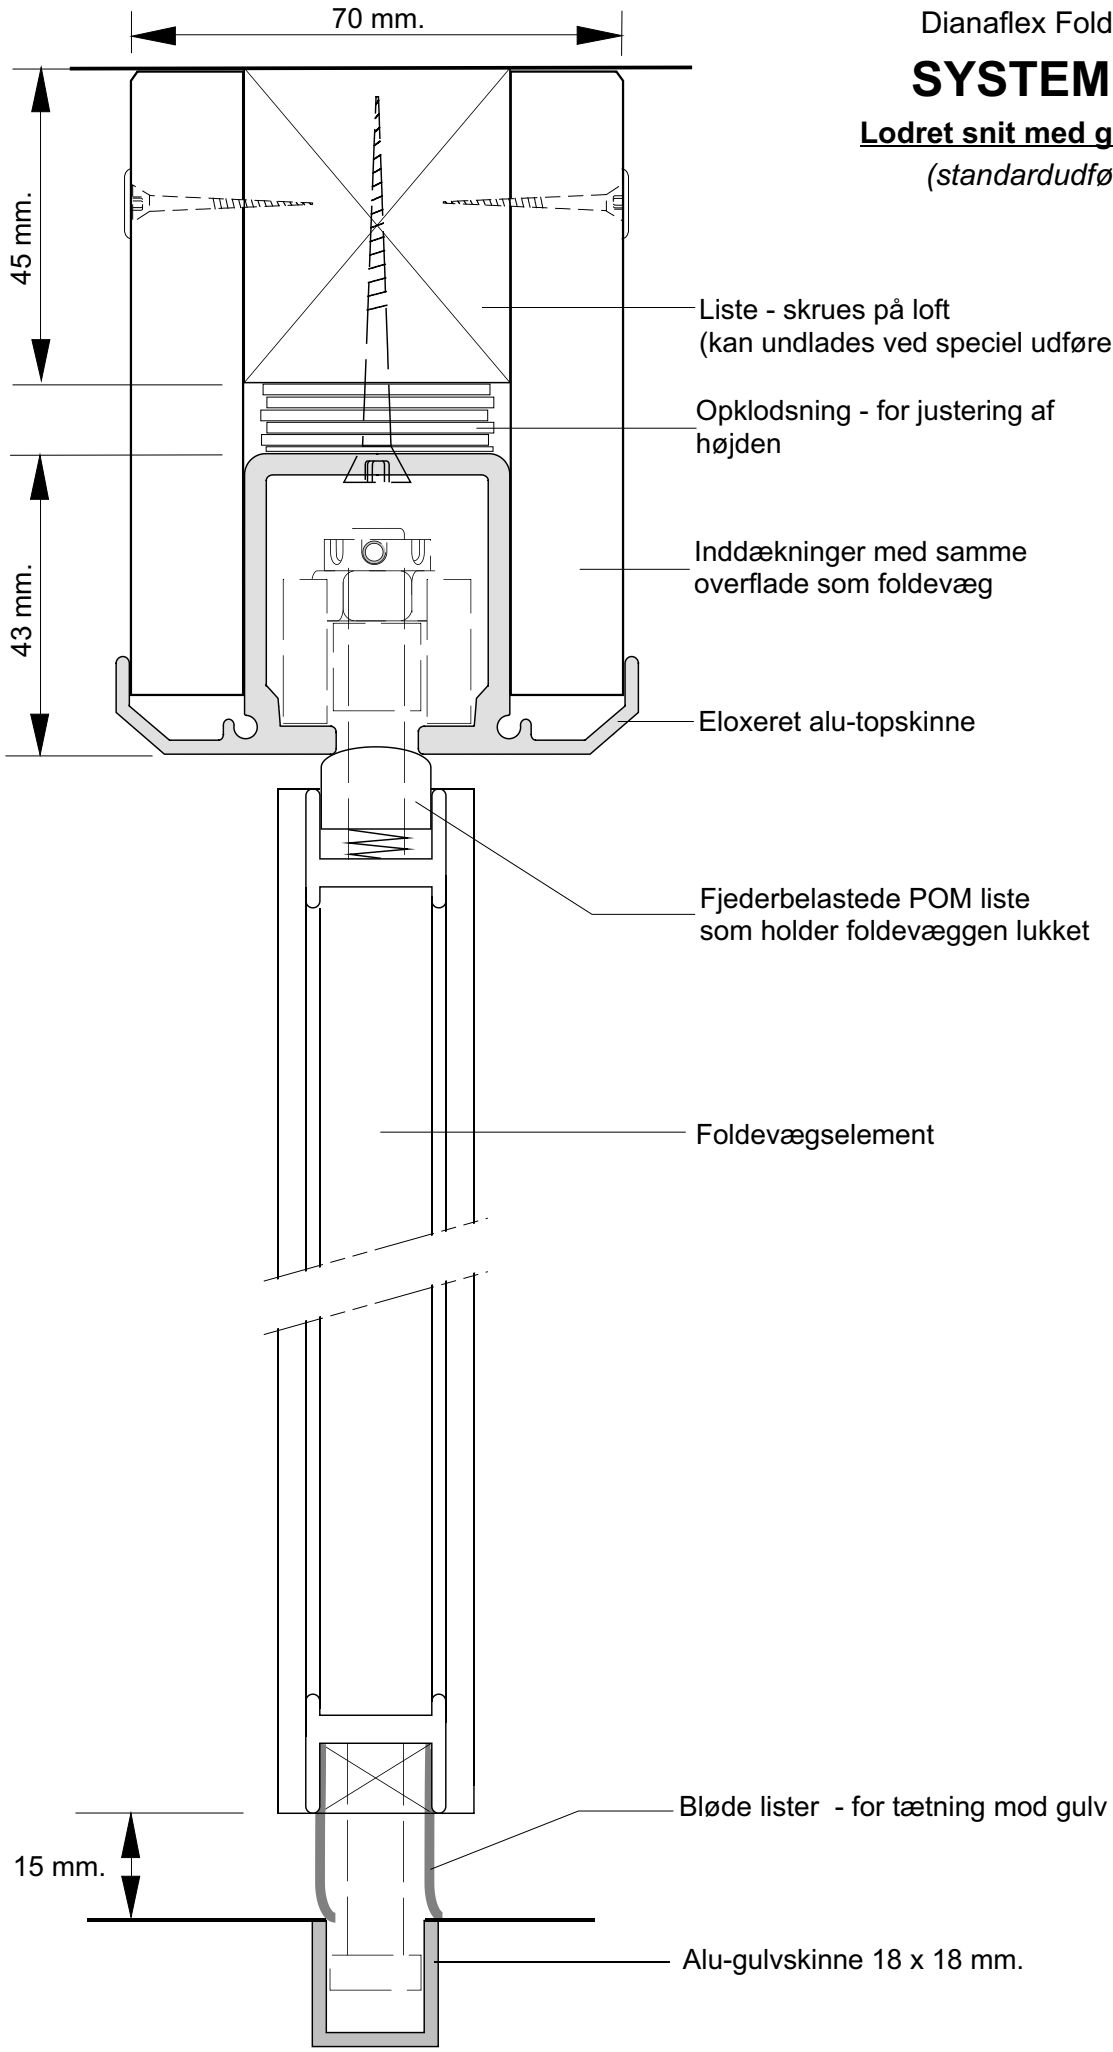
*(standardudføresel)*