Dianaflex Foldevæg

SYSTEM 160

Lodret snit u. gulvskinne
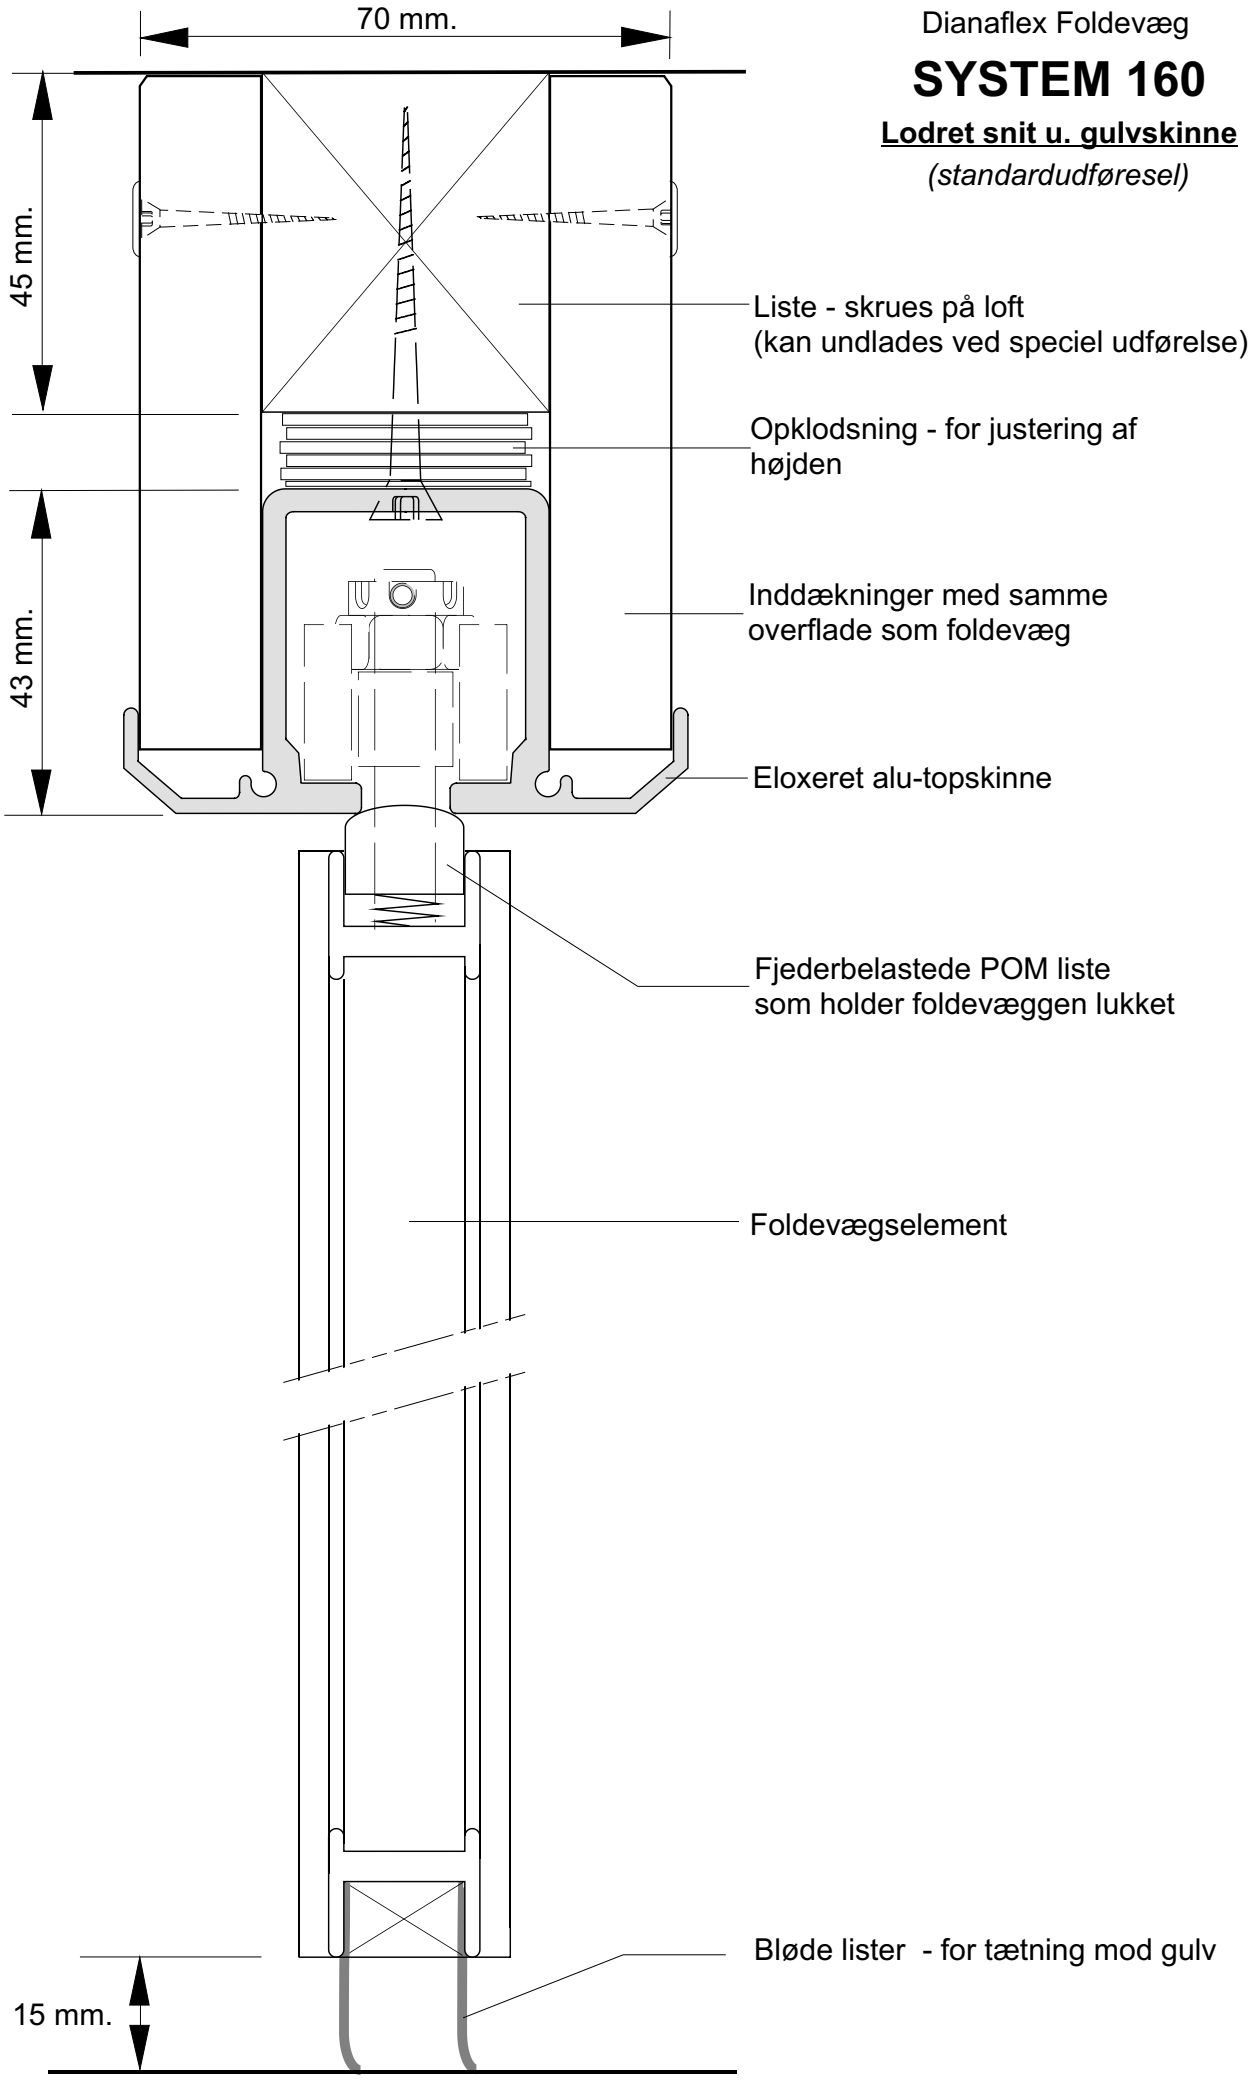
(standardudføresel)